


SISÄPIHA

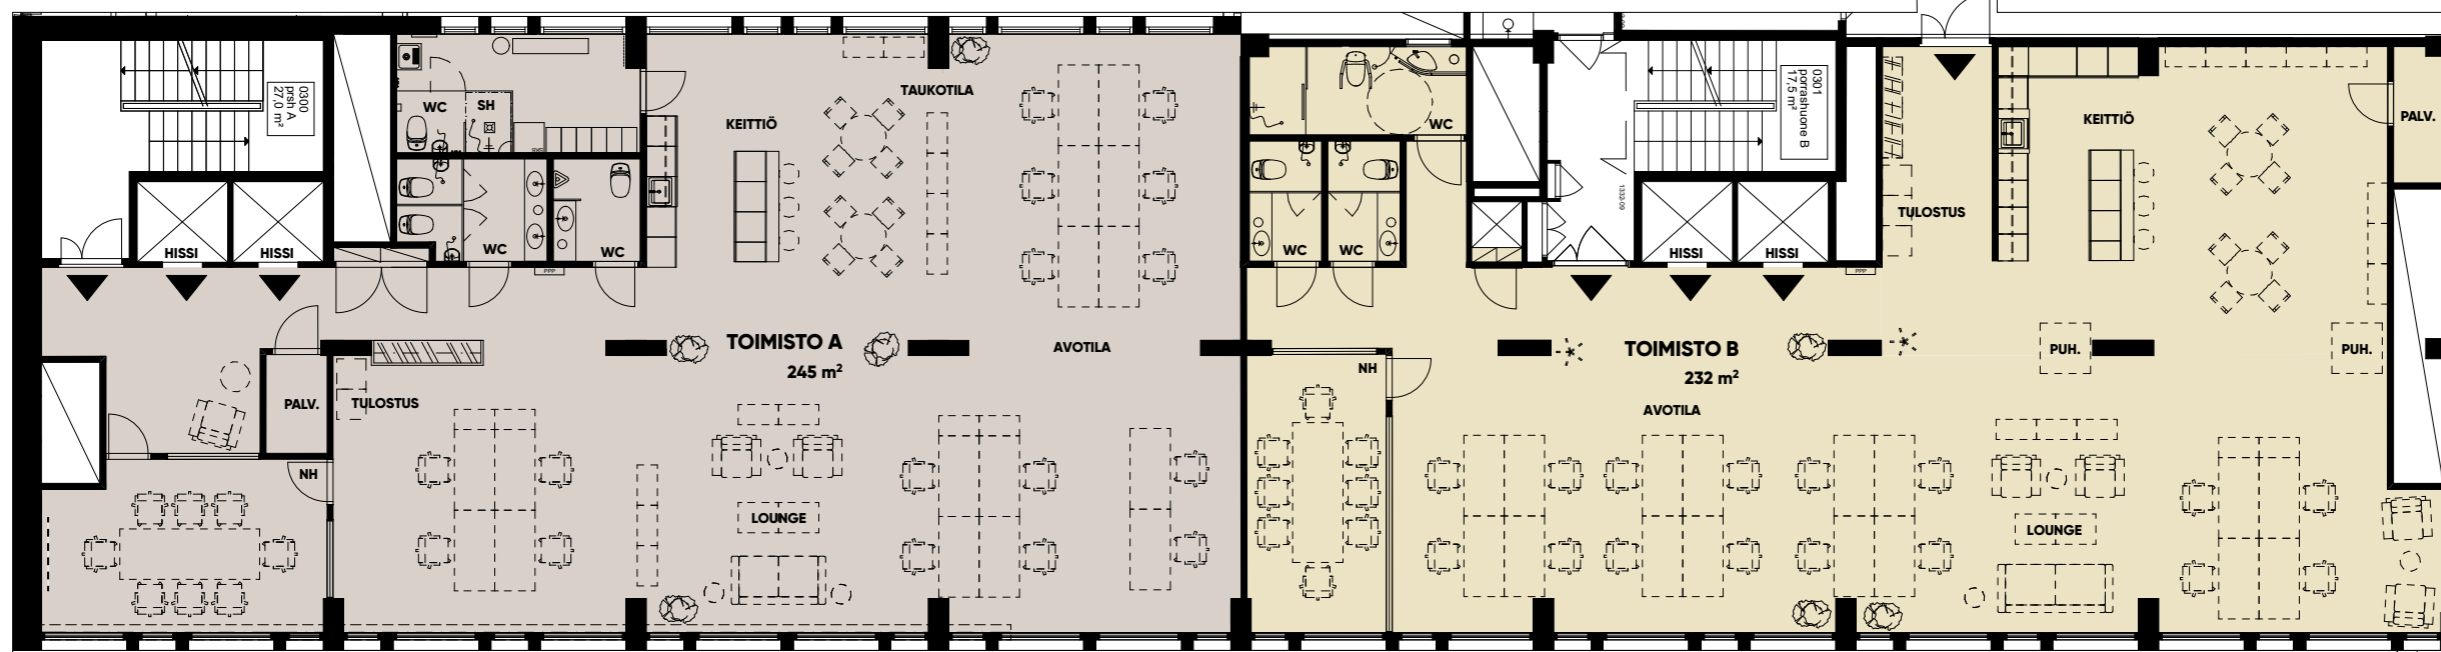

KYTTÄLÄNKATU

3 KRS, 2 TOIMISTOA

TOIMISTO A


245,5m²

AVOTILA 16 Työpistettä (1600 x 800 mm)
 NEUVOTTELUHUONEET
 8 hlö, 1 kpl
 KEITTIÖ, TAUKOTILA, LOUNGE
 WC 4 kpl

TOIMISTO B

232m²

AVOTILA 16 Työpistettä (1600 x 800 mm)
 NEUVOTTELUHUONEET
 8 hlö, 1 kpl
 KEITTIÖ, TAUKOTILA, LOUNGE
 WC 3 kpl

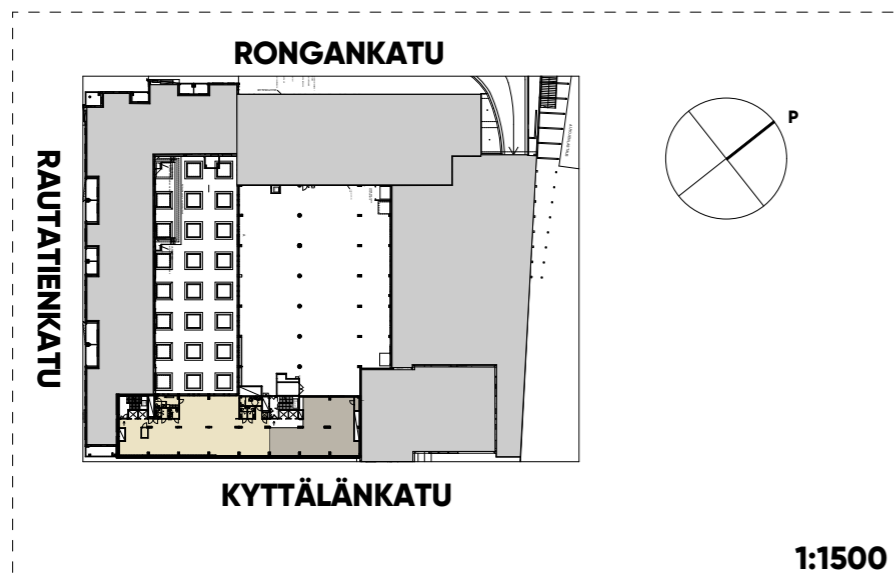

HUOM. KALUSTEET
 VIITTELSIÄ.
 IRTOKALUSTEET JA
 KATKOVIIVALLA ESITETYT
 KIINTOKALUSTEET
 VUOKRALAISEN HANKINTA)

0 1m 5m

POSTITALO

3.KERROS POHJAPIIRUSTUS 1:150 A3
 30/01/2024

BOLDER